2

ELEVATION

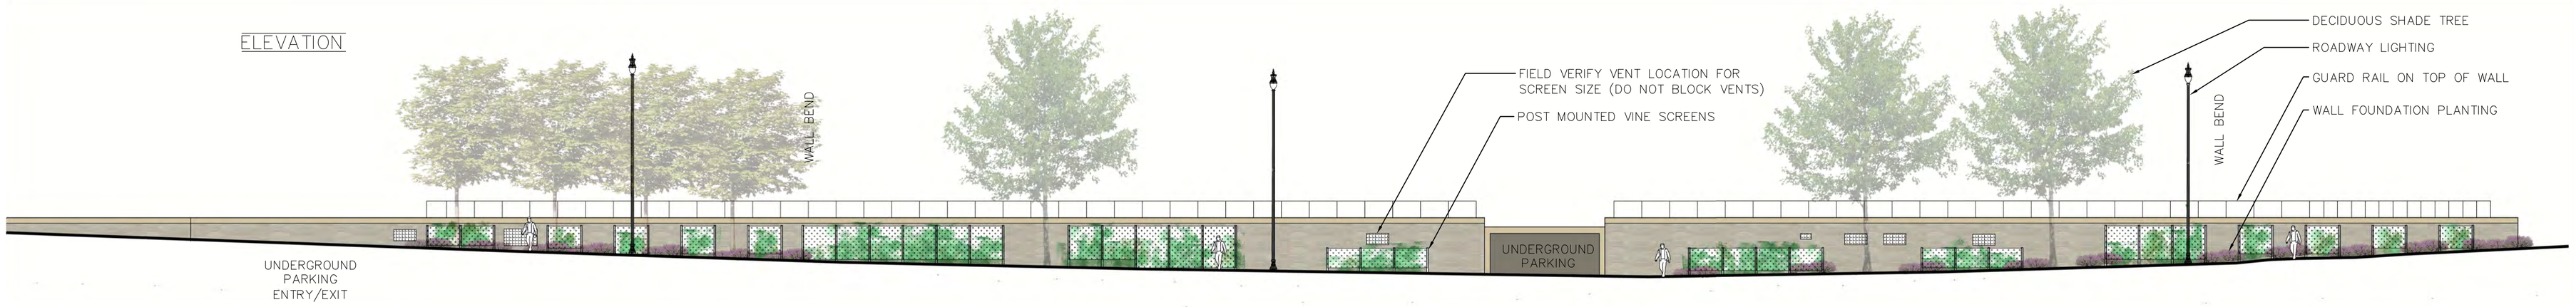

PLAN

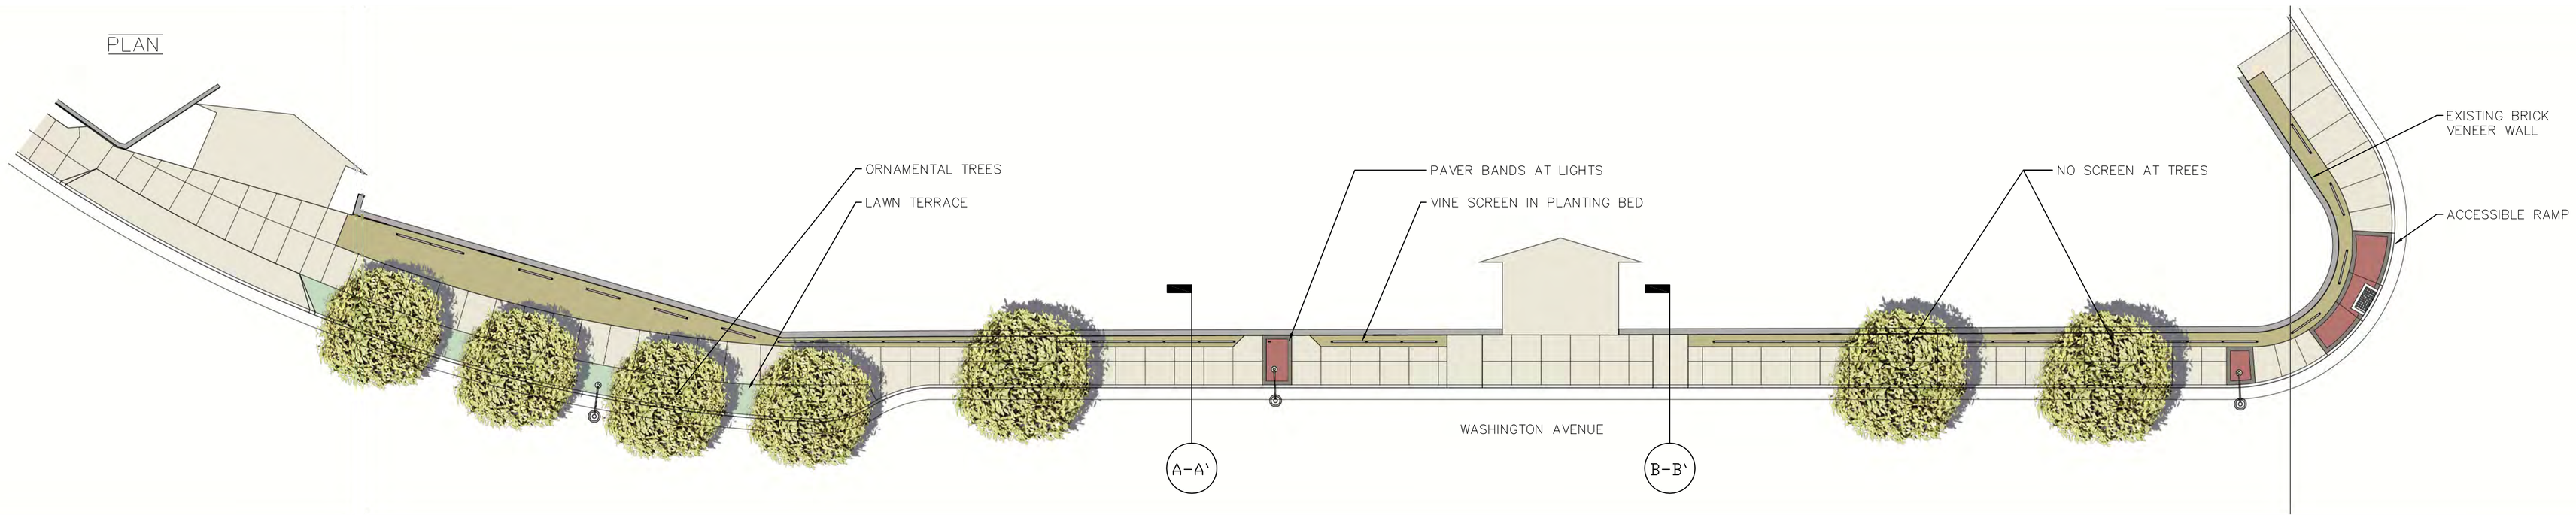

PRECEDENT VINE SCREEN IMAGES

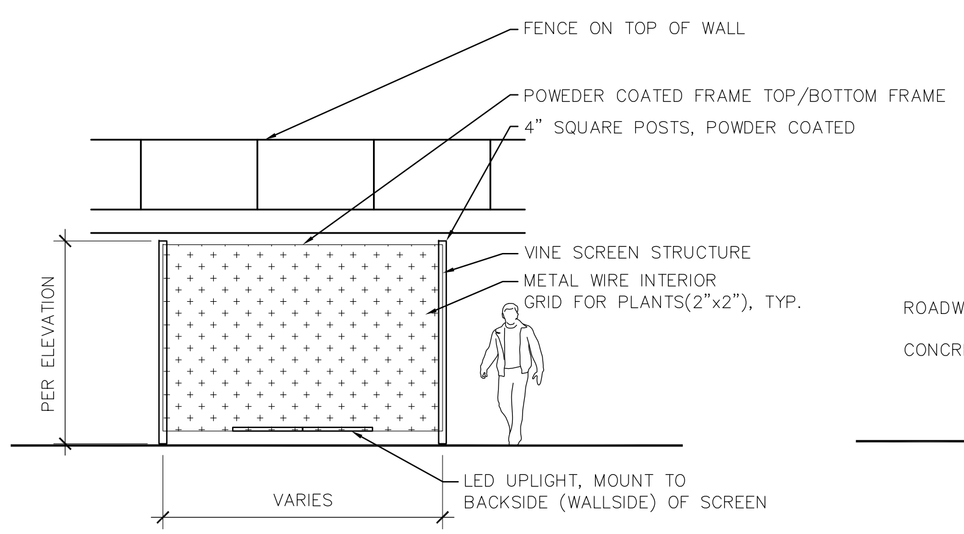

VINE SCREEN STRUCTURE

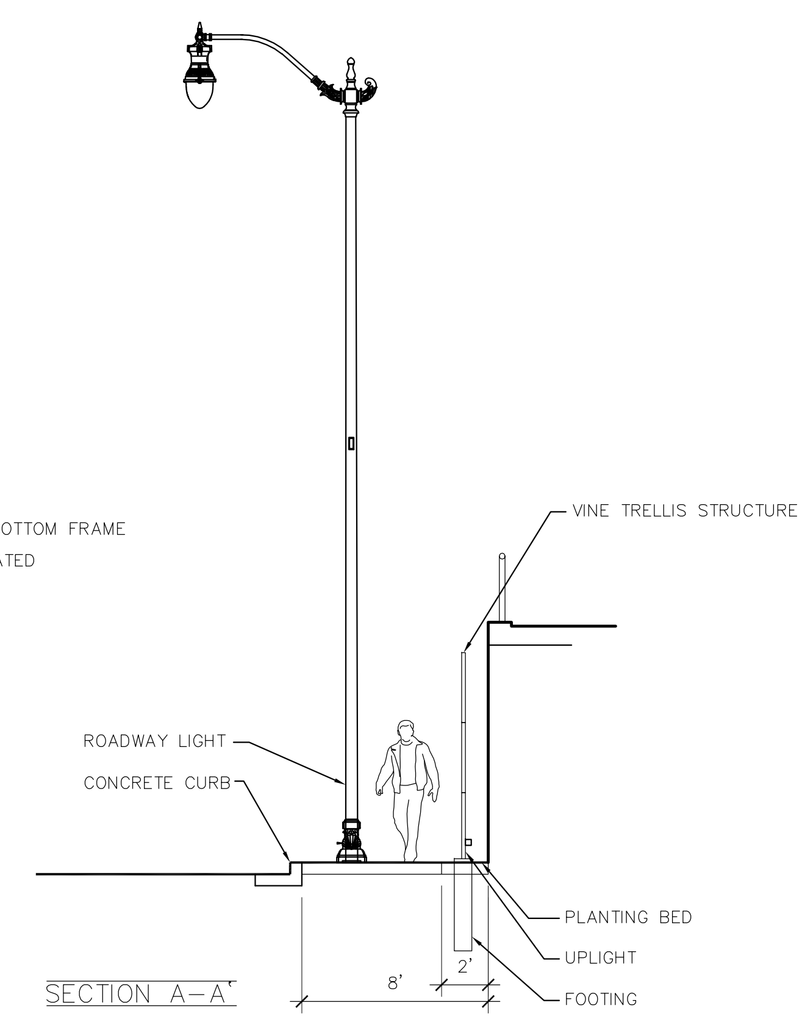

SECTION A-A'

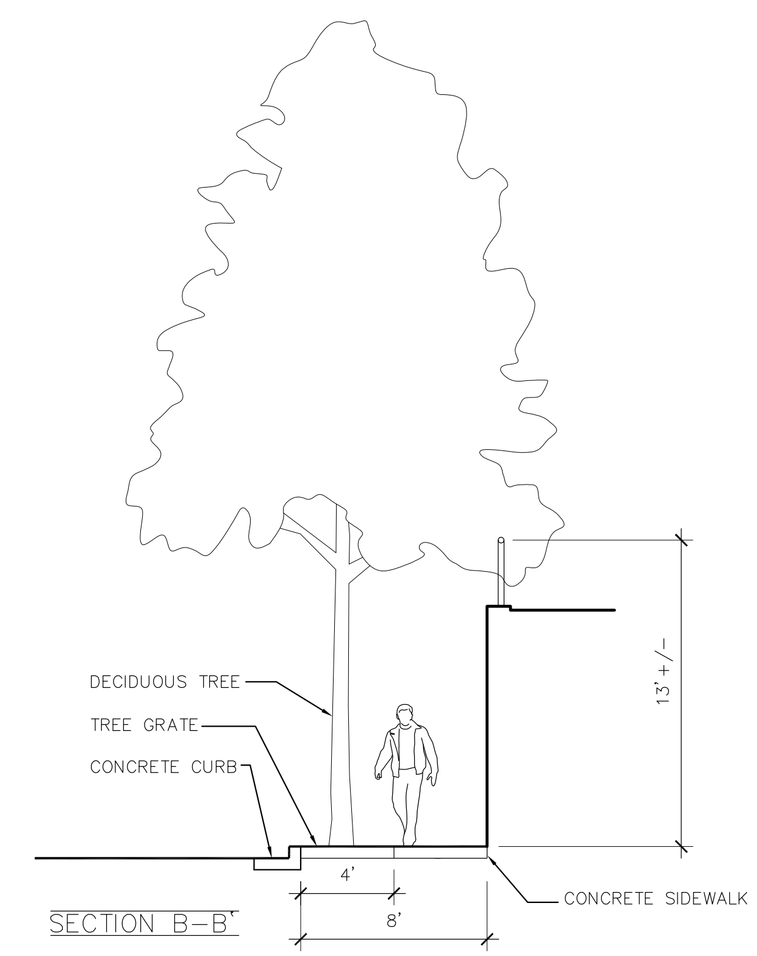

SECTION B-B'

2

PROJECT NUMBER: 2440-07-70/71	HWY: STH 20/32	COUNTY: RACINE	STREETSCAPE PLANS	SHEET	E